



**Trabajo final ciclo escolar
2011-2012**

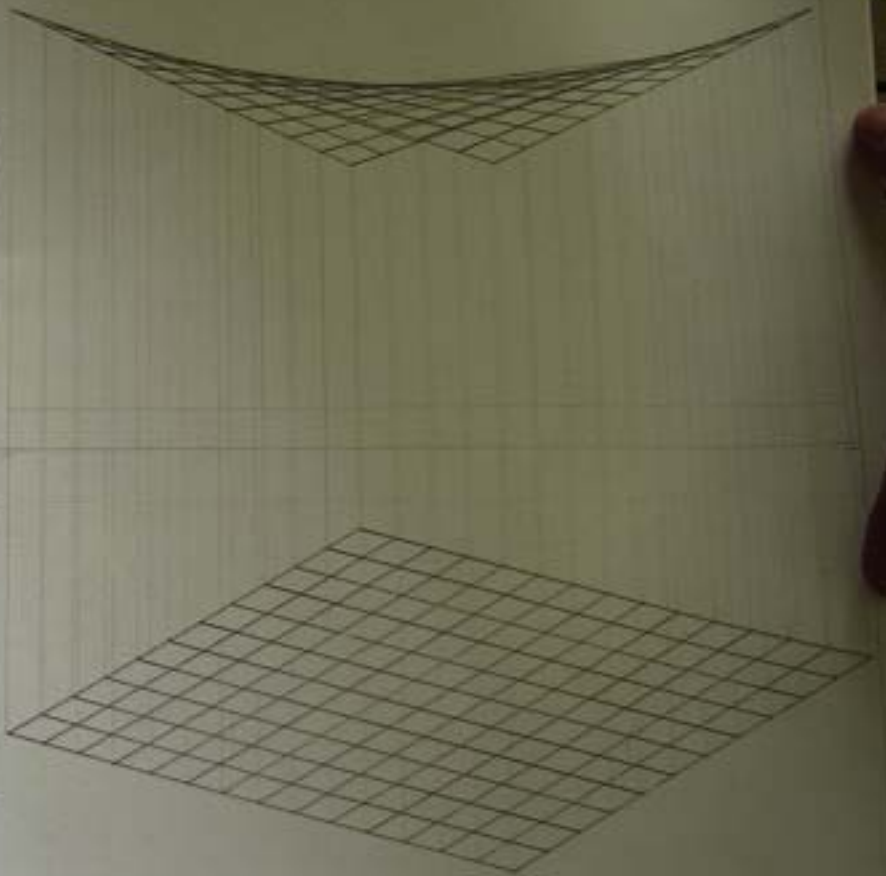

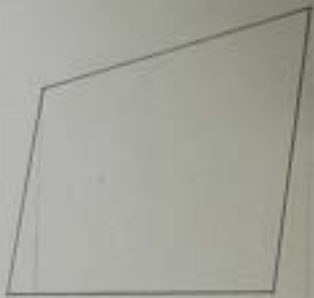





ENTREGA FINAL



ALUM. EDUARDO MIRANDA SÁVAGE
TALLA FÉLIX SÁNCHEZ SHER

ALUM. LUIS MERCADO SÁNCHEZ

GEOMETRÍA DESCRIPTIVA

FACULTAD DE ARQUITECTURA

Escuela N. 61429

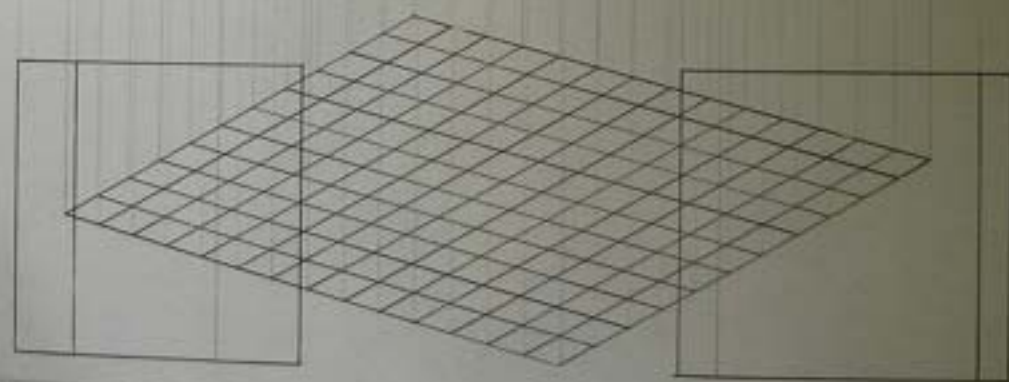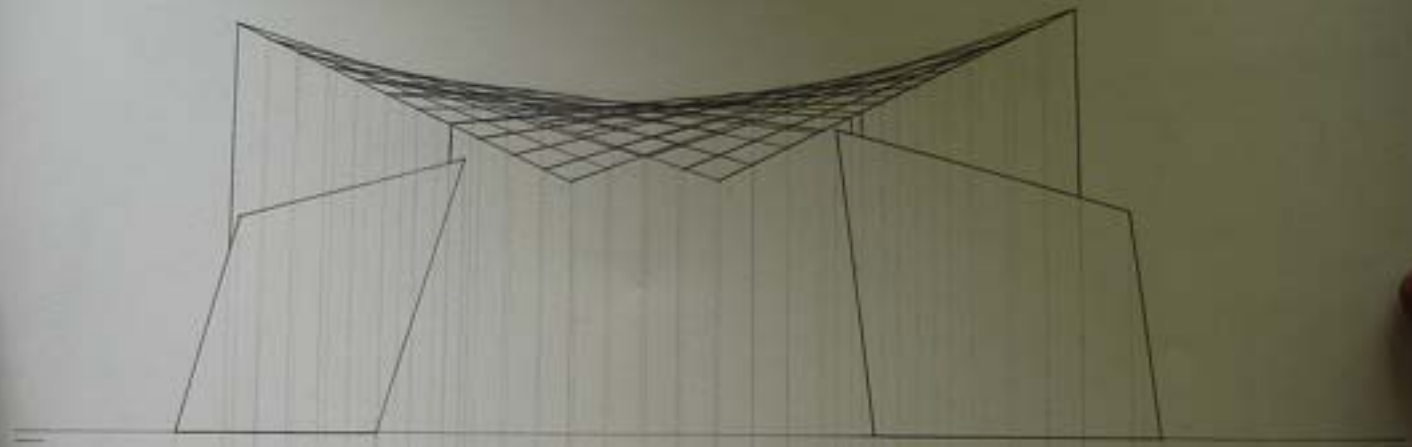


ENTREGA FINAL

SEMINARIO DE ARQUITECTURA - 2060
FACULTAD DE ARQUITECTURA - UNAM

Arq. LUIS MERCADO SAUCHEZ GEOMETRIA DESCRIPTIVA



FACULTAD DE ARQUITECTURA - Ciudad de México, D.F.



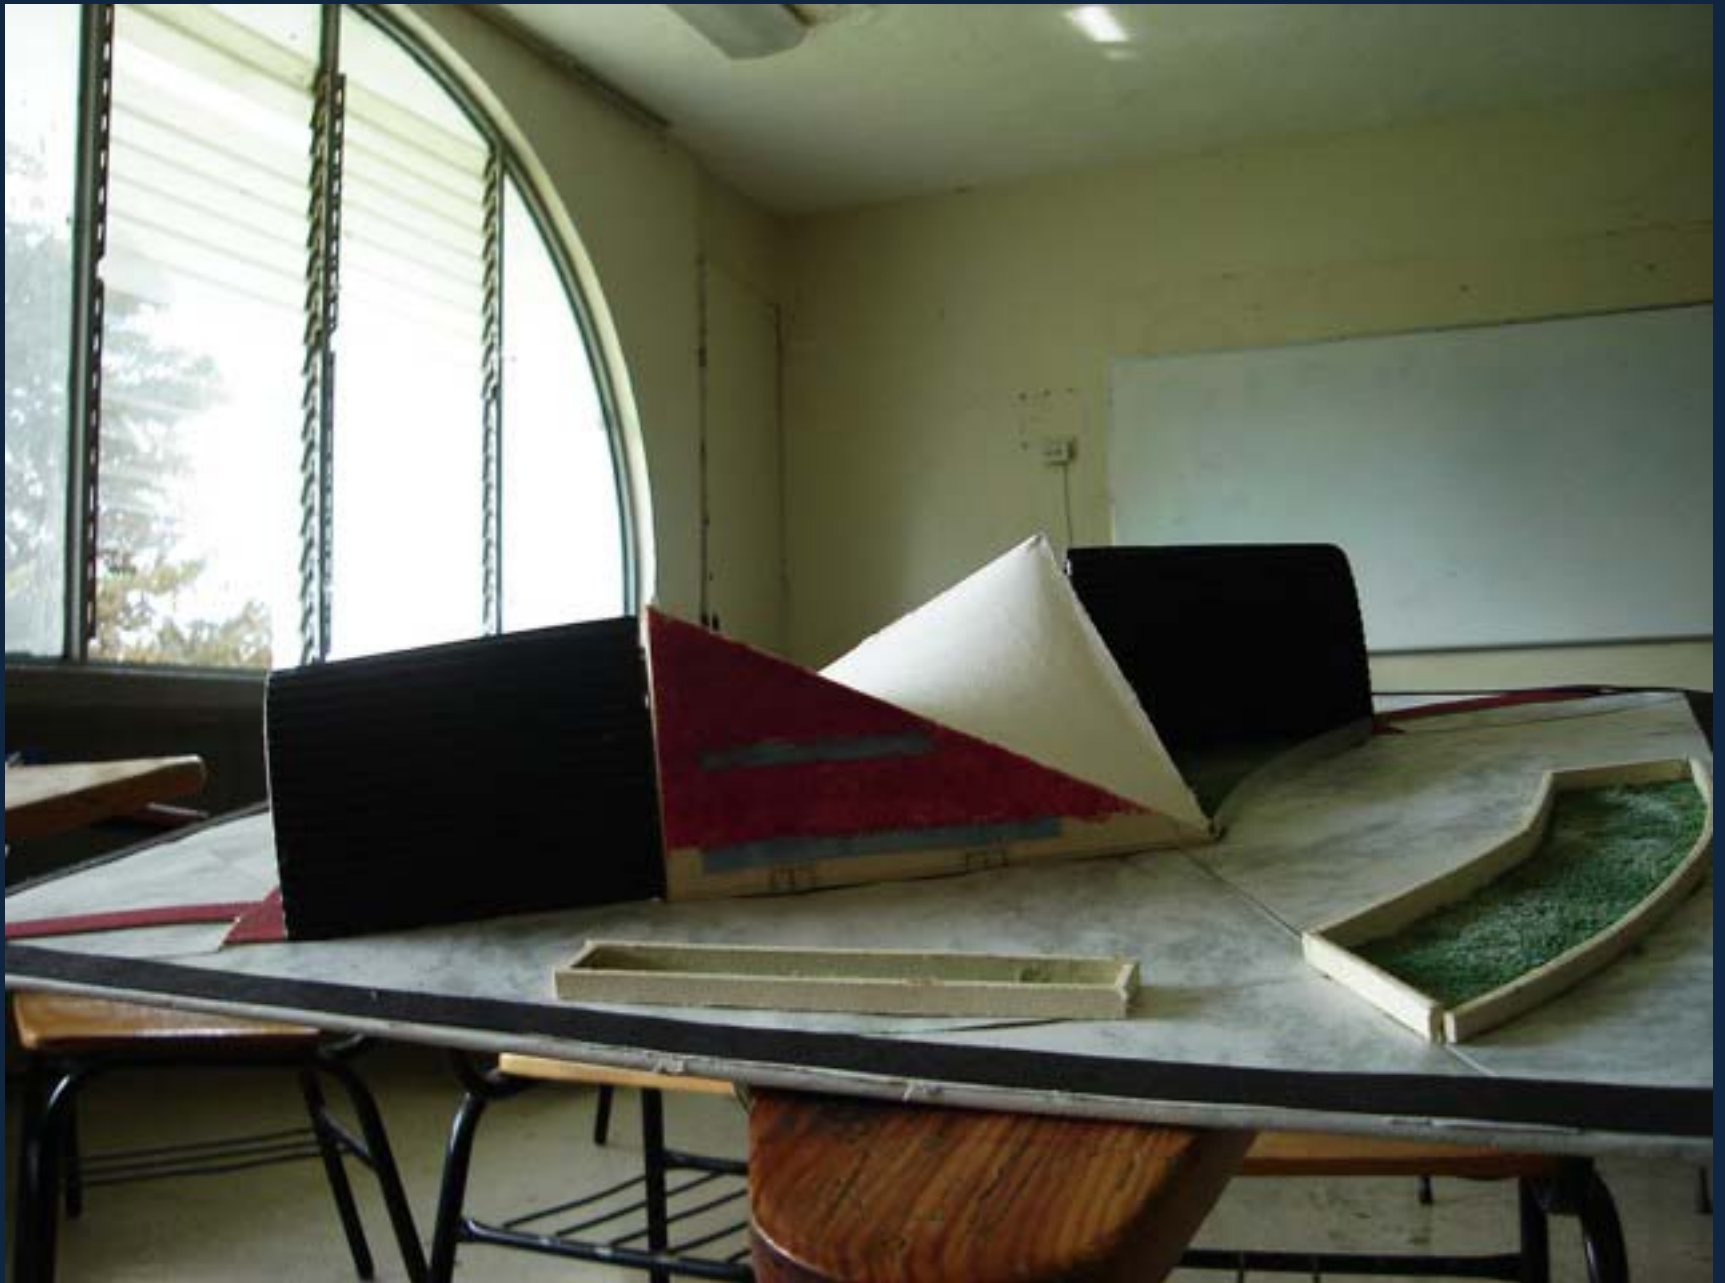






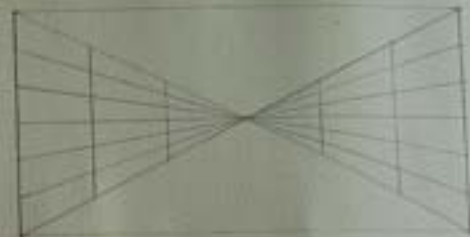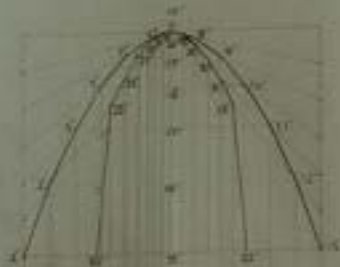


FRANCISCO JUSTO G. CESAR OCTAVIO | TRABAJO FINAL | UNIVERSIDAD MICHOACANA DE SAN NICOLAS DE HIDALGO | ESCALAS 1:150
 ARG. LUJZ MERCADO | GEOMETRIA DESCRIPTIVA | FACULTAD DE ARQUITECTURA | FECHA: 4 DE ENERO DEL 2012

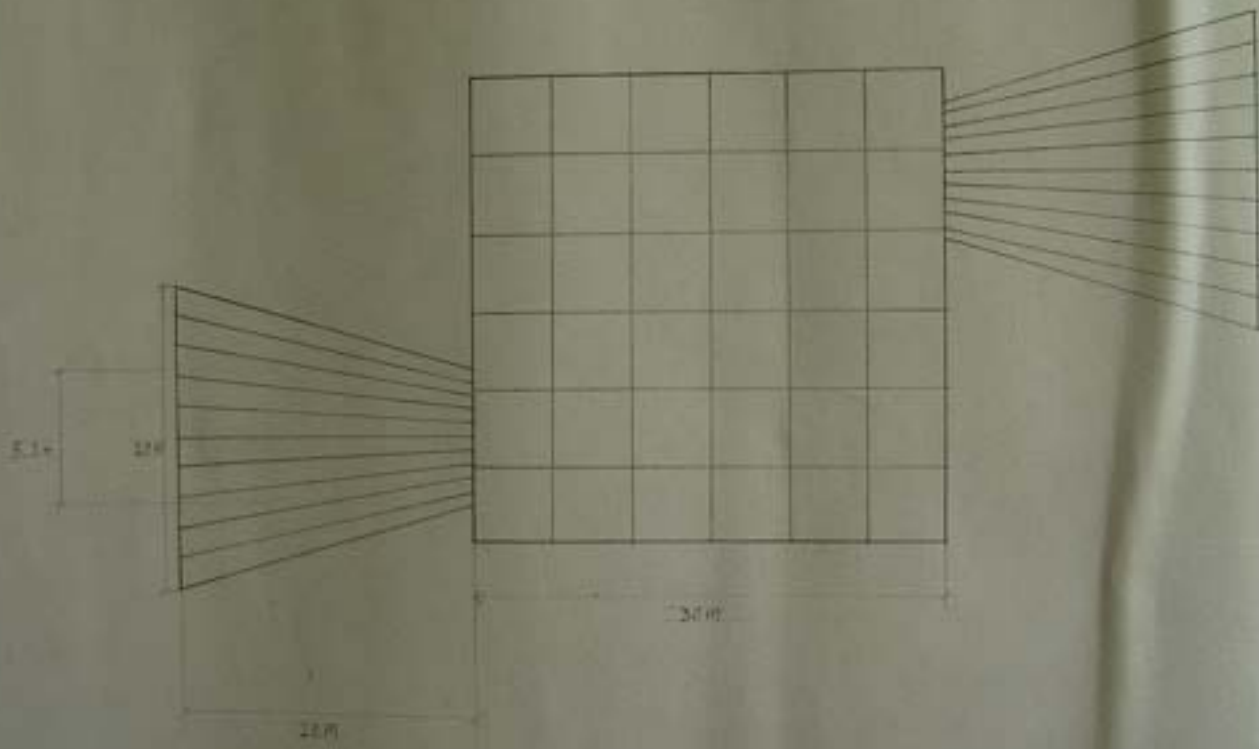


FRANCISCO JUSTO G. | CESAR OCTAVIO MARTINEZ T. | UNIVERSIDAD MICHOACANA DE SAN NICOLAS DE HIDALGO

ARR. LUIZ MERCADO SANCHEZ | GEOMETRIA DESCRIPTIVA | TRABAJO FINAL | FACULTAD DE ARQUITECTURA | ESCALAS 1:250 | FECHAS 1/1/18






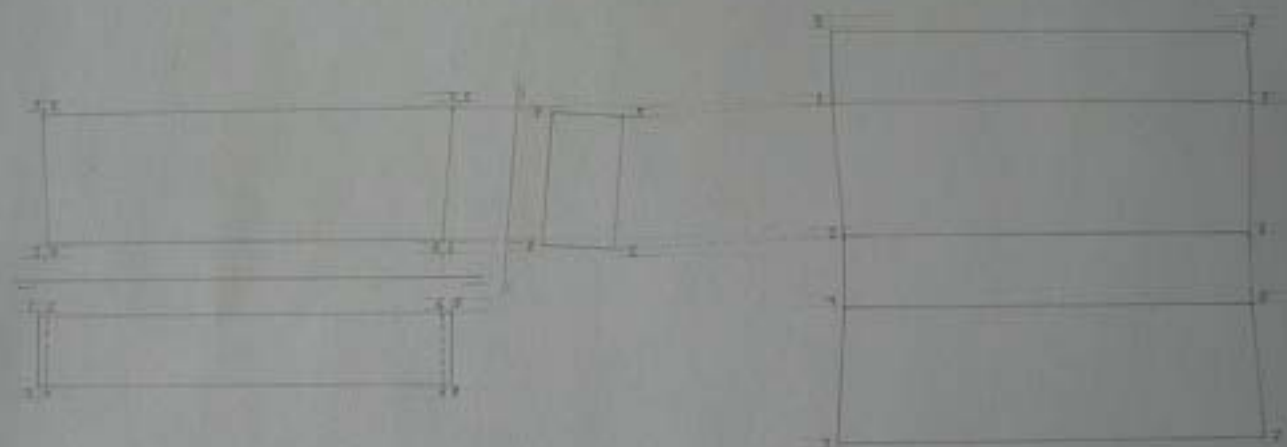


FAUM	UMSNH	Alonso Garcia Lopez, Jordi Efraim de Guzman Ruiz Negron Zaira Salazar Ortega, Cristian Gutierrez	Secc 1 Grpa 1 1er Semestre
Propuesta de Auditorio		Prof. Luis Mercado Sanchez Geometria 1 Morelia Mich o 3 de Enero del 2012	

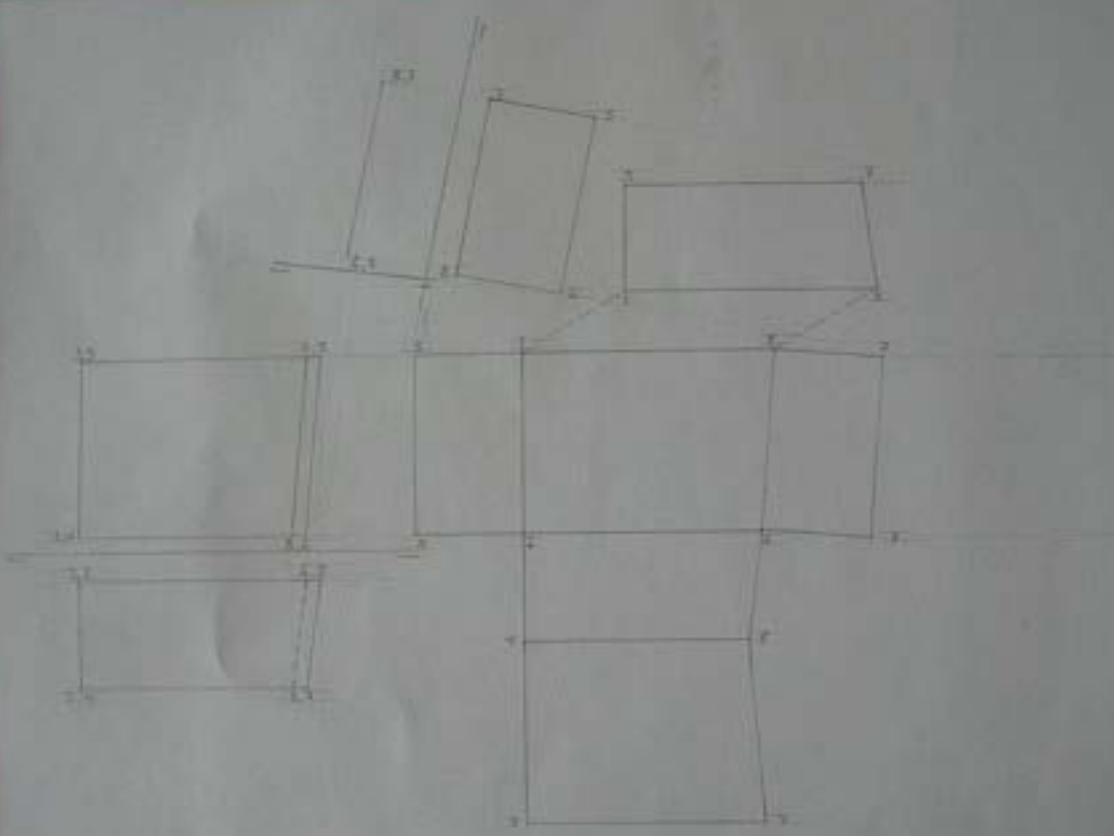


FAUM	UMSNH	Alonso, Susana Lopez, Jordi, Fernando, Dulce, Pineda, Magran, Zaira, Selene, Diana, Duasmas	Sec 1 Grpo 2	
Propuesta de Auditorio		Prof. Luis Mercado Sanchez	1er Semestre	
		Geometria 1		
		Morelia Mich. a 3 de Enero del 2012		

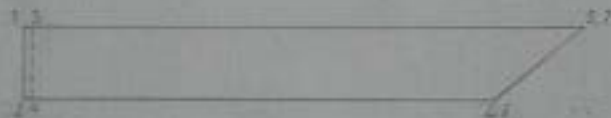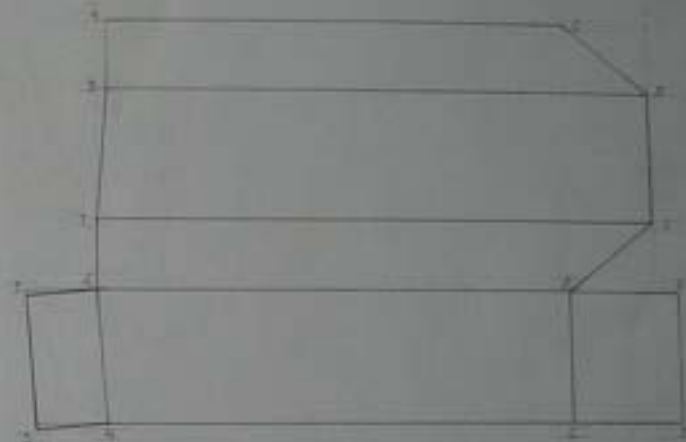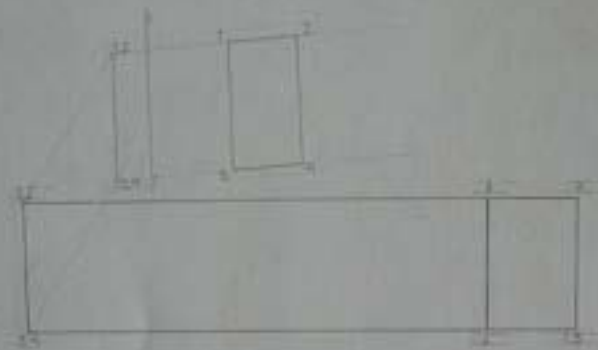

FAUM	UMSNH	Alonso Estrella Lopez, José Fernando Ontulón Pérez, Negron Zaira, Gabriela Orosco Osaman	Secc 1 Grpo 2
		Prof Luis Mercado Sanchez	1er Semestre
Propuesta de Auditorio		Geometria 1	
		Morelia Mich a 3 de Enero del 2012	

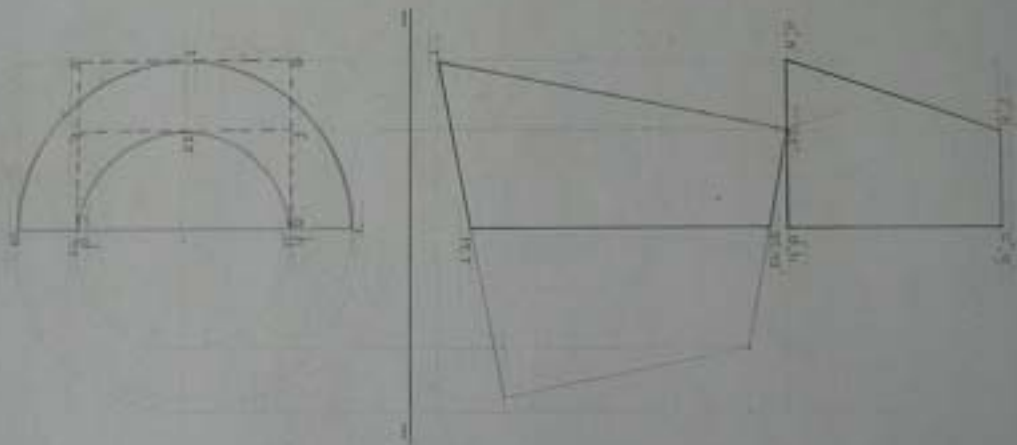

FALIM	UMSNH	Alonso Torres López	Facultad de Ingeniería y Arquitectura	Sección Grupo 2
		Prof. Luis Mercado Sánchez	Geometría I	1er Semestre
Propuesta de Auditorio		Mesa No. 3 de Examen del 2017		

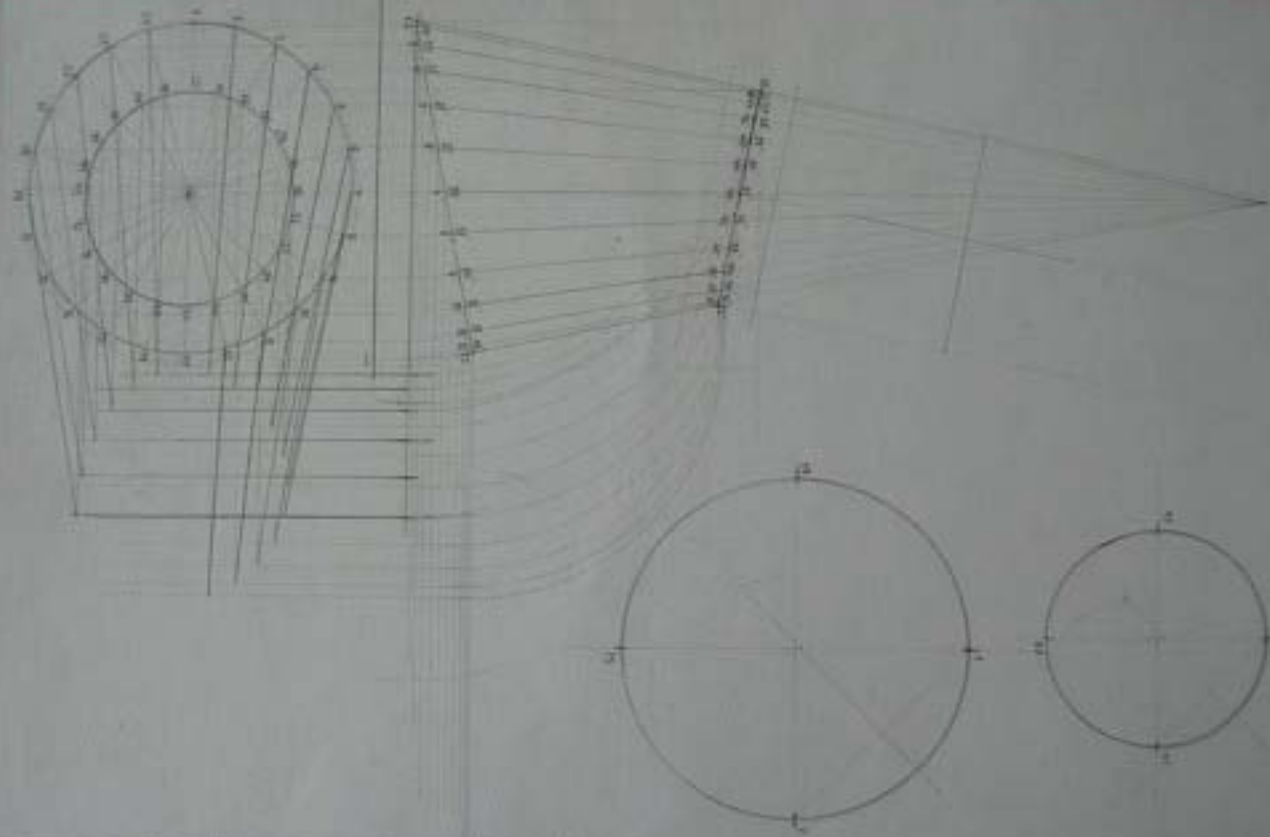

FAUM

UTMSNH

Alonso García López - José Fernando Sánchez Peña Negro
 Calle 54 Sur - Barrio - Caracas

Secc 1 Grupo 2

Propuesta de Auditorio

Prof. Luis Mercado Sánchez

1er Semestre


Geometría 1


Mostré Much a 3 de Enero del 2012








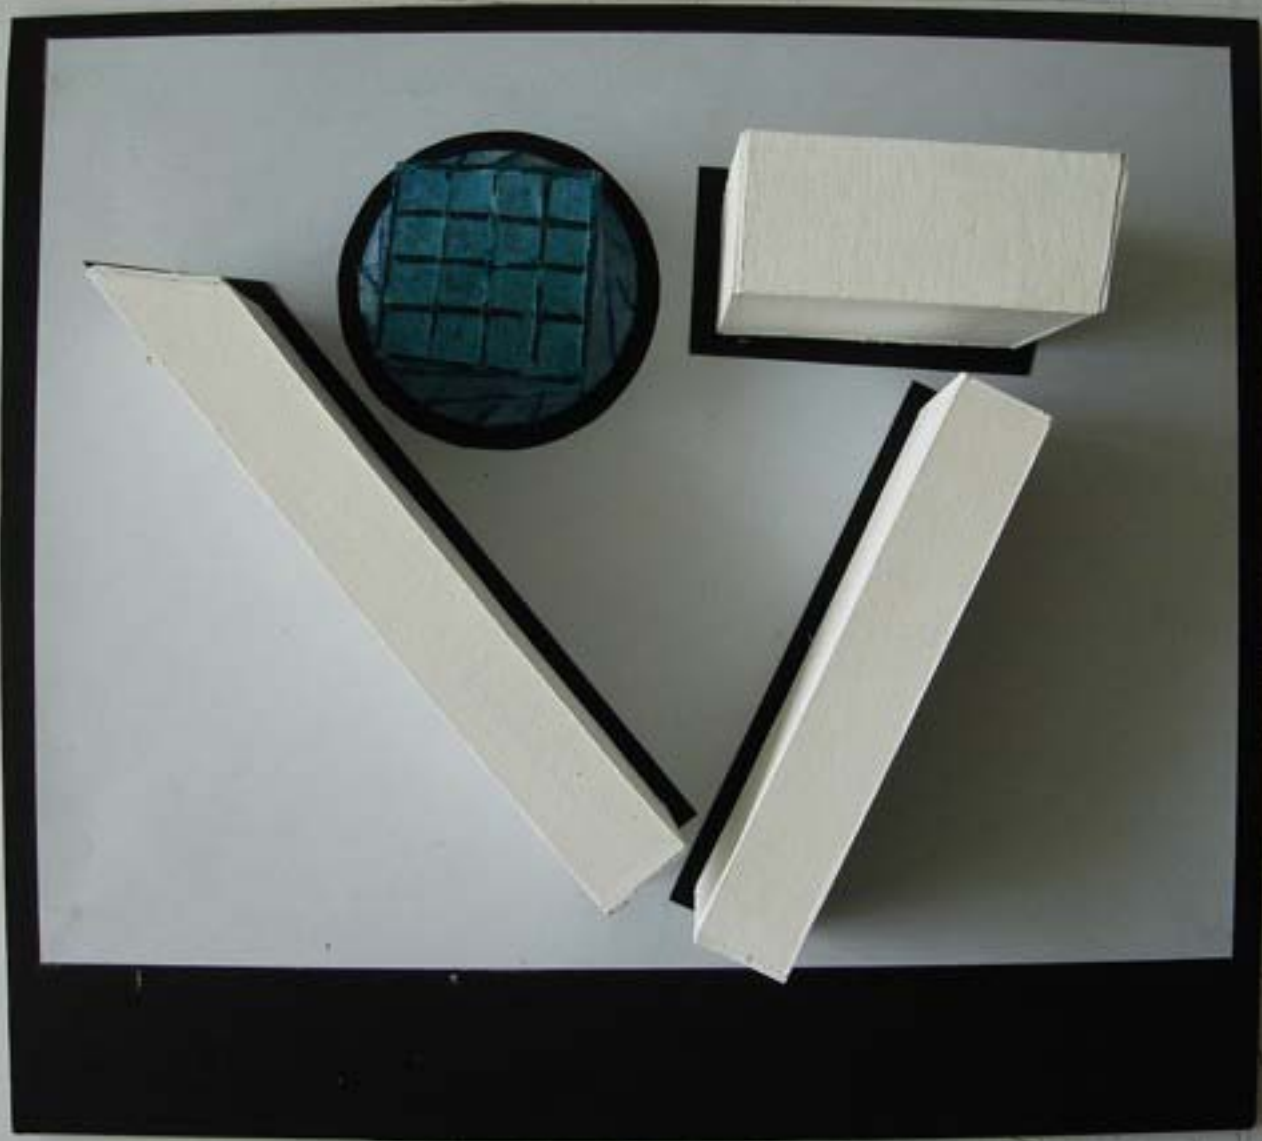



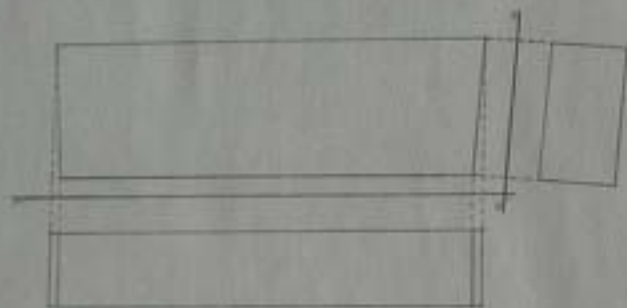


Mantén

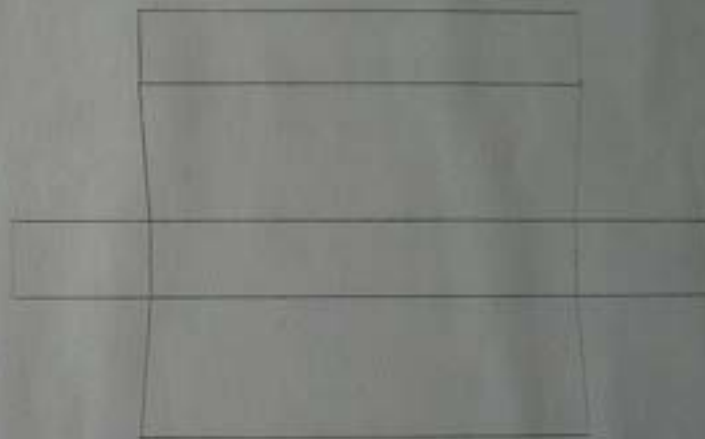

Desarrolla

UMSNH	FAUM	Ensh Rojas Torres	Sección 1 Grupo 2
		Arq Luis Mascado Sánchez	Semestre 1
EDIFICIO		Geometría Descriptiva	Observaciones
		4-Enero-2013	

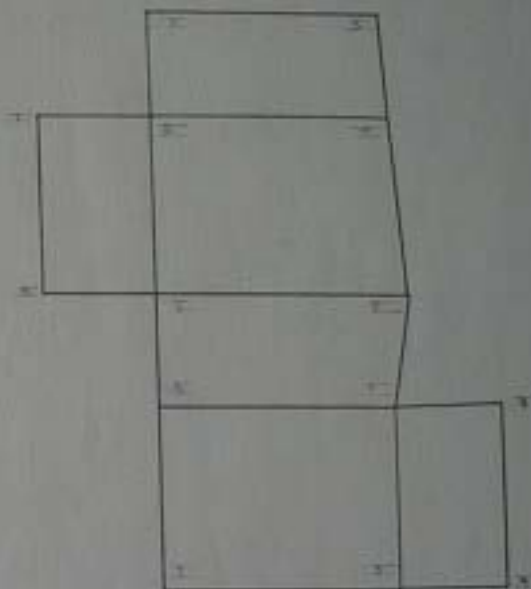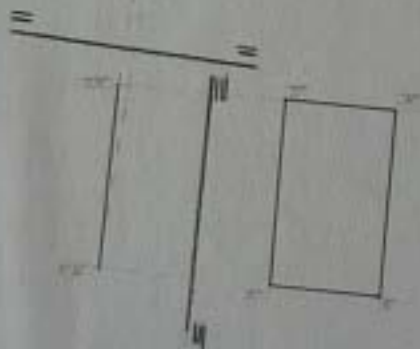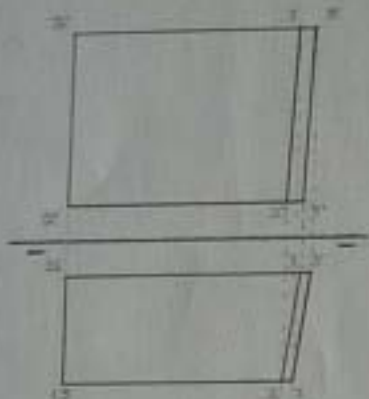

UMSNH

FAUM

Andrea Fernanda Siles Rangel

Ara Lilia Mercado Sánchez

Geometría Descriptiva


4-Enero-2012

Semestre 1 Grupo 2


Semestre I

Observaciones:


EDIFICIO

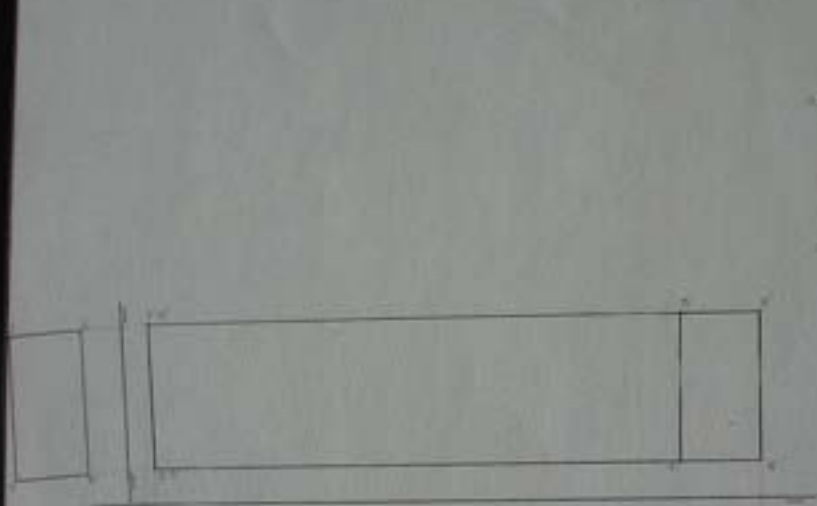


Monteo

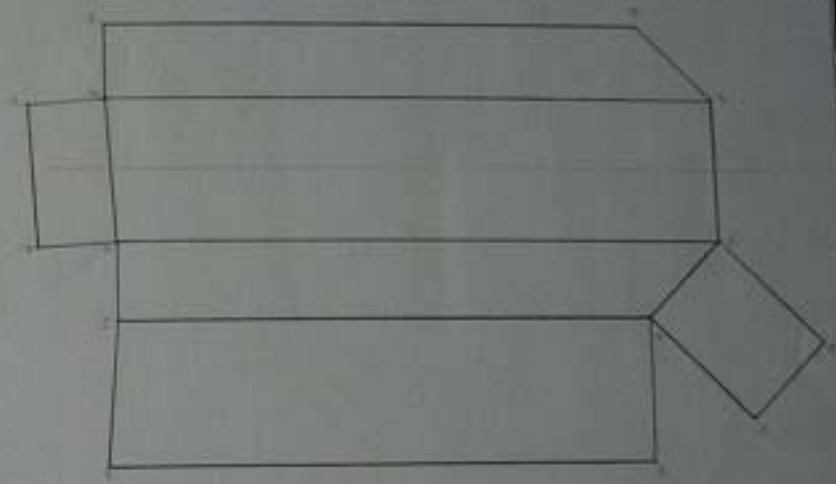


Desarrollo

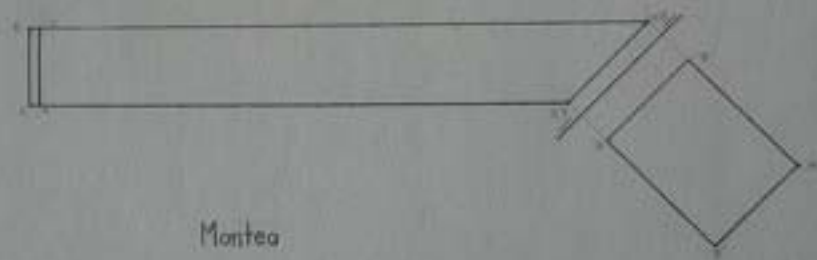



UMSNH	FAUM	Magnolia del Carmen Alvarez Reyes	Sección 1 Gpo 2
		Arq. Luis Mercado Sánchez	Semestre 1
Edificio		Geometría Descriptiva	
		04 de enero de 2012	

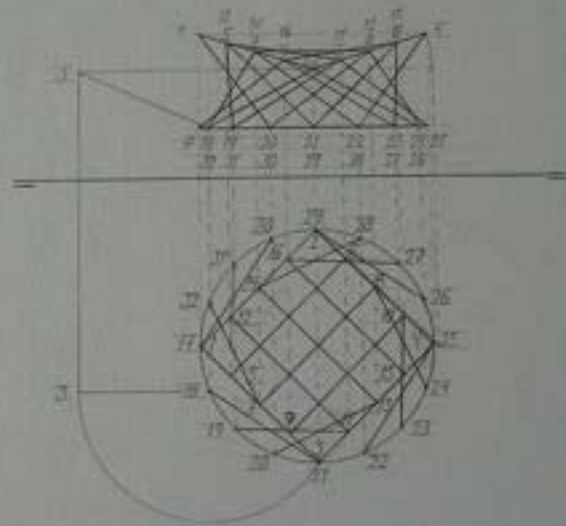

U.M.S.N.H.	F.A.U.M.	ALEJANDRO IVÁN PIZANO MORA	Sección 01, Grupo 02
		M. Arq. Luis Mercado Sánchez	Primer Semestre
AUDITORIO		Geometría Descriptiva I	Observaciones:
		Marzo 04 de febrero de 2012	

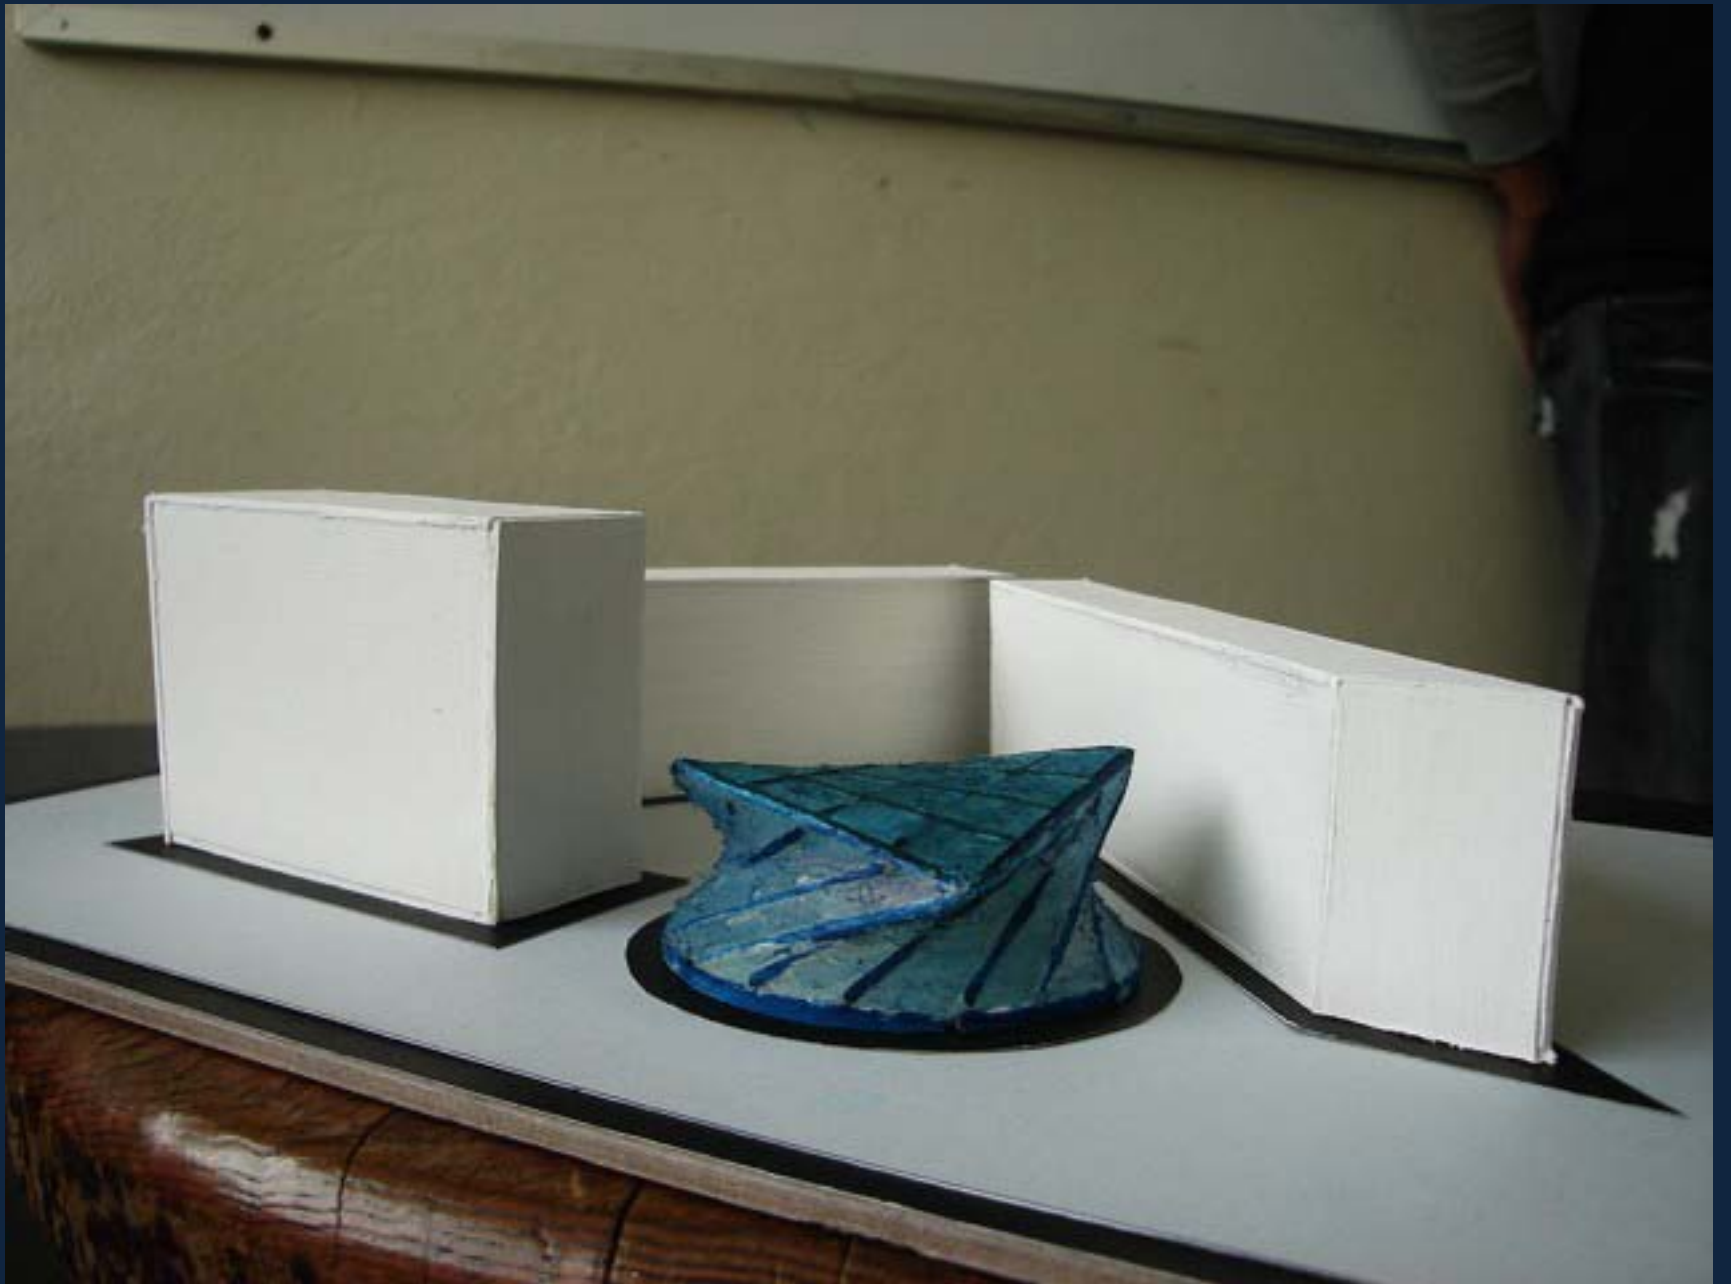



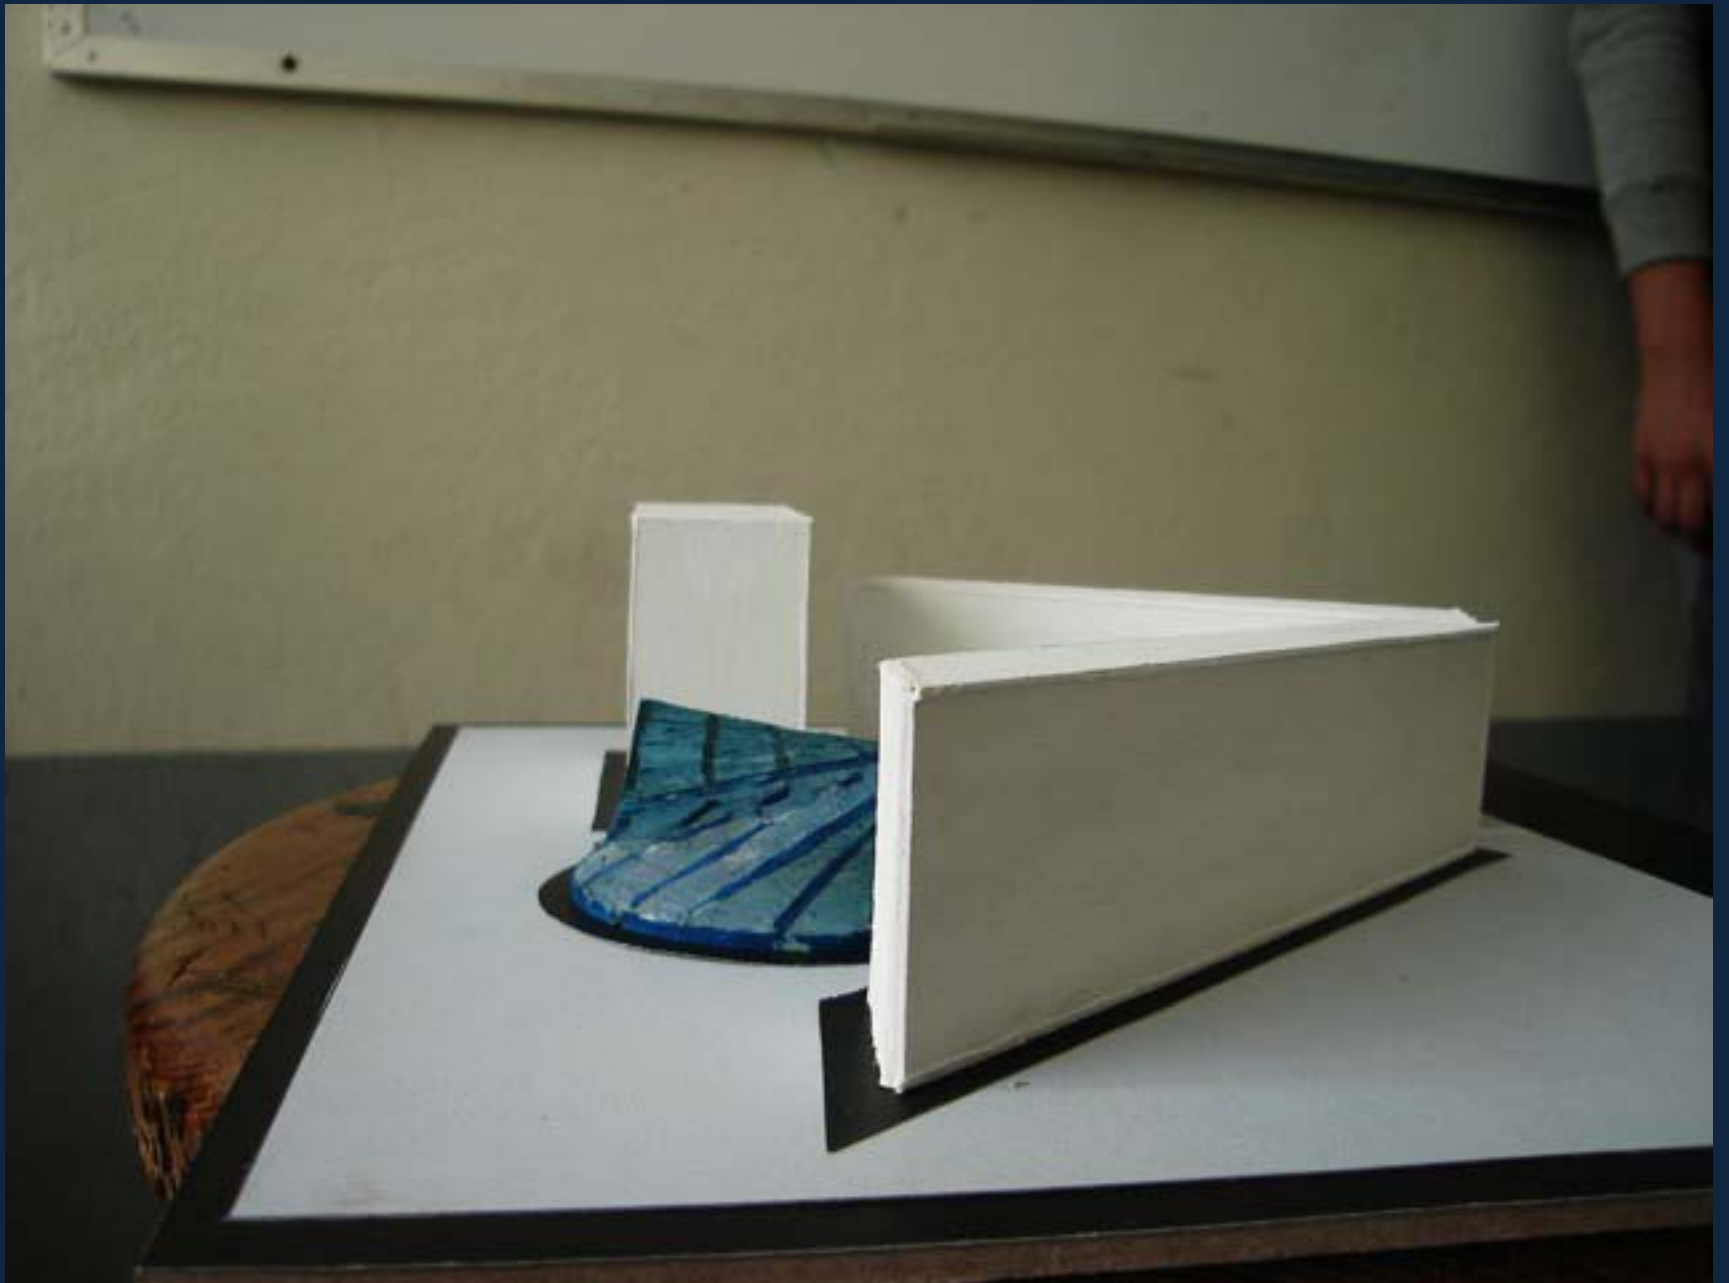


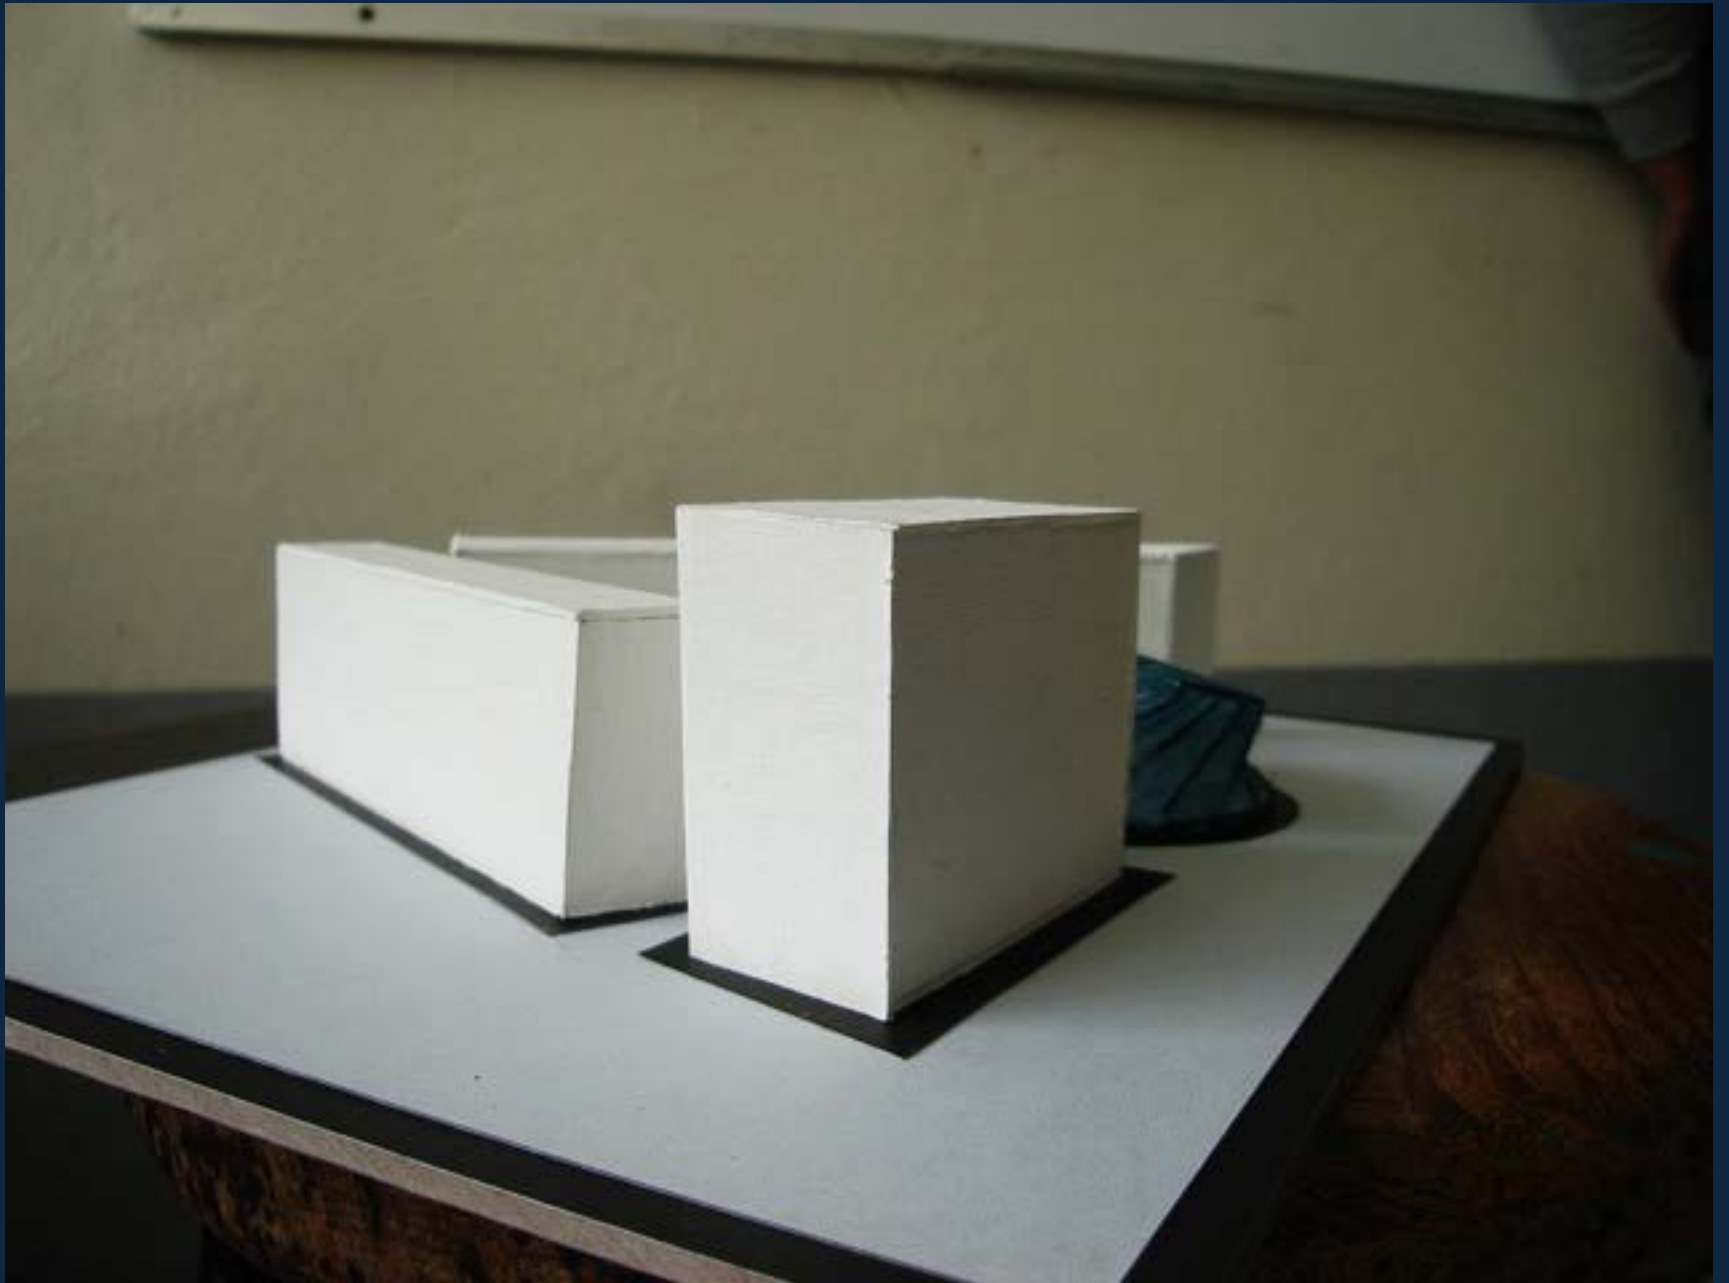





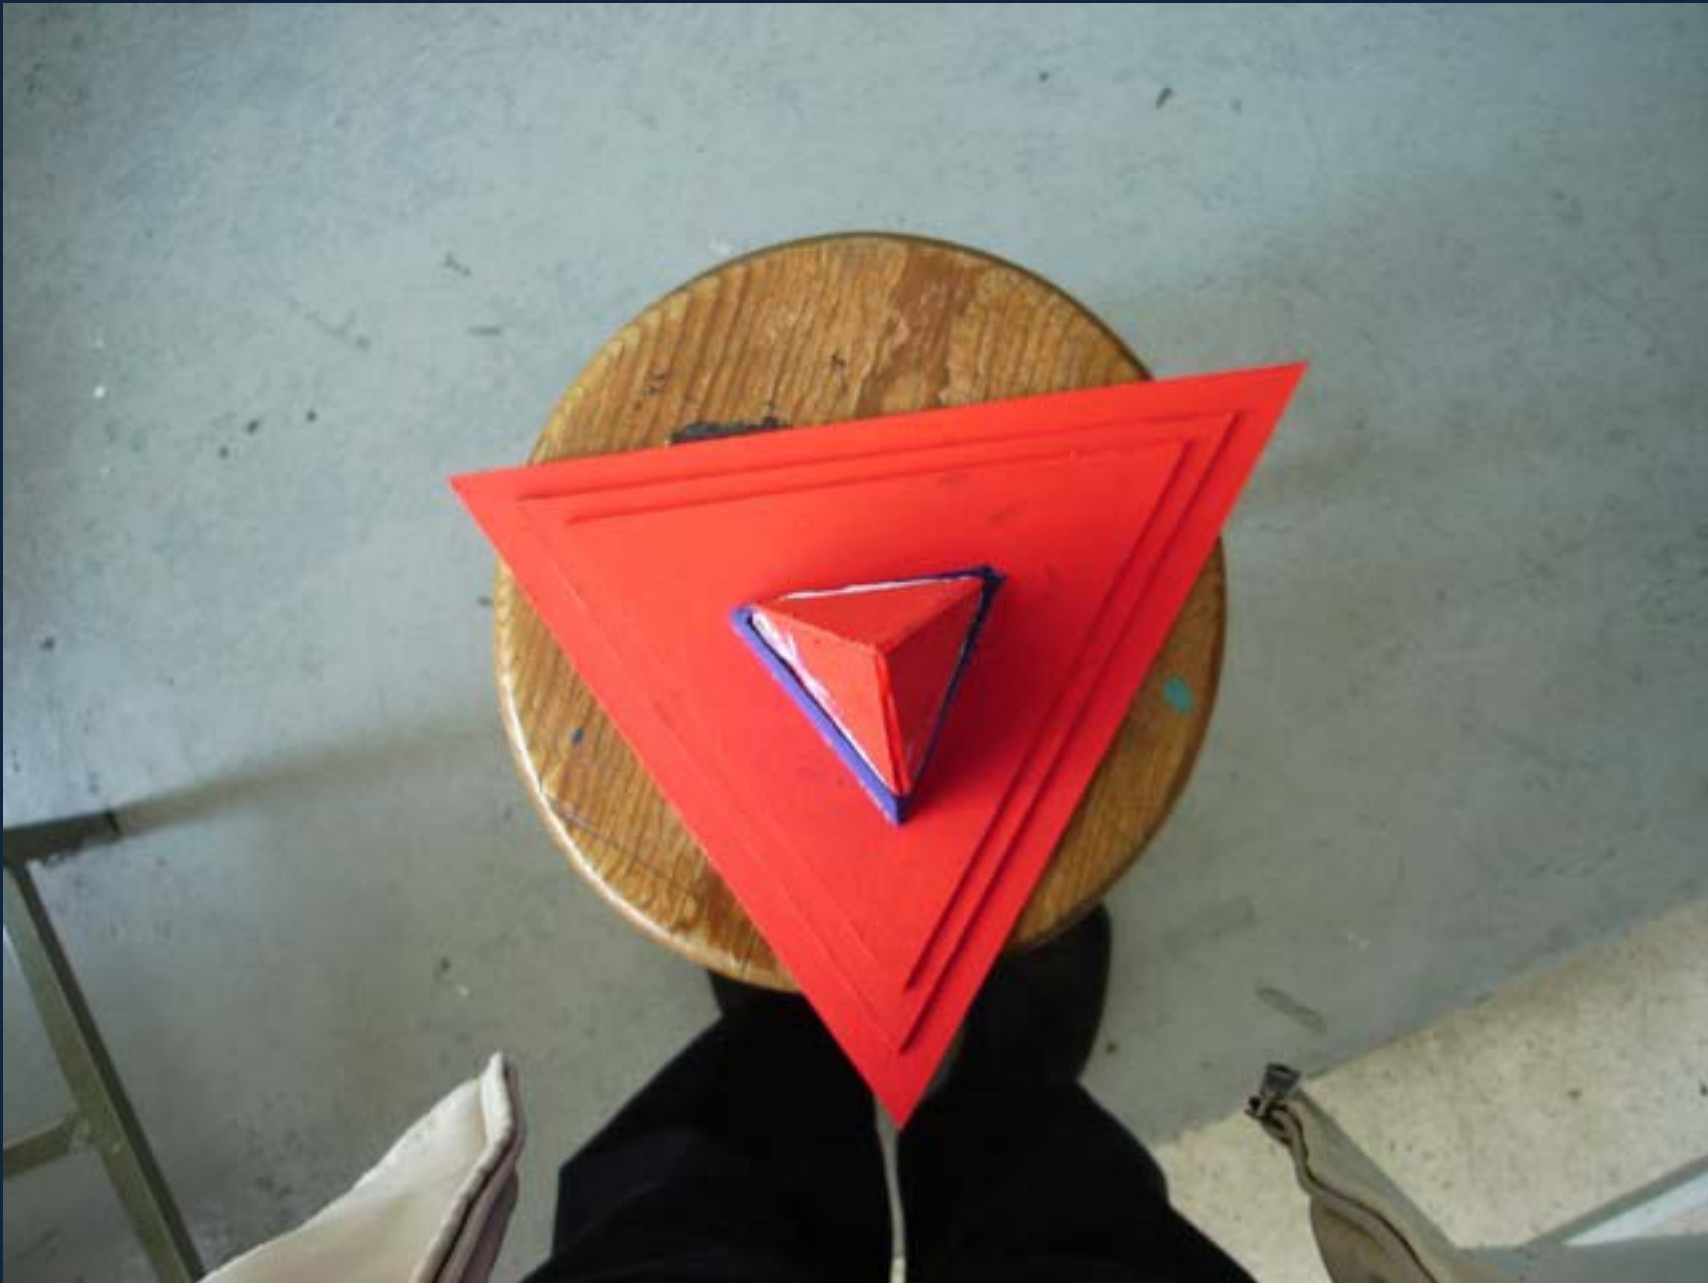

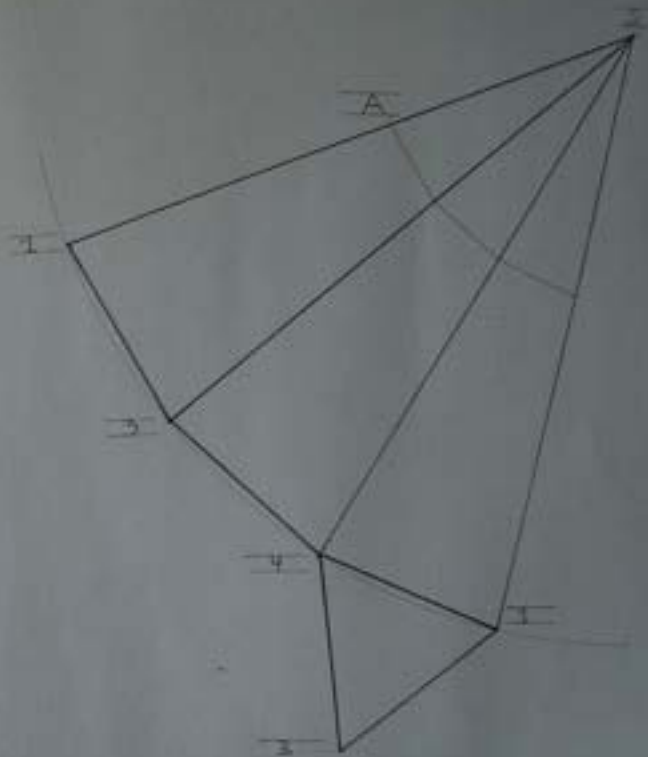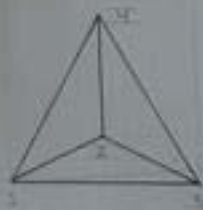

UMSNH



ARQ. LUIS MERCADO

SECC. 10 GPO: 20

FAUM

PIRAMDE RECTA

EDGAR LOPEZ, ROLLDAN FARIT

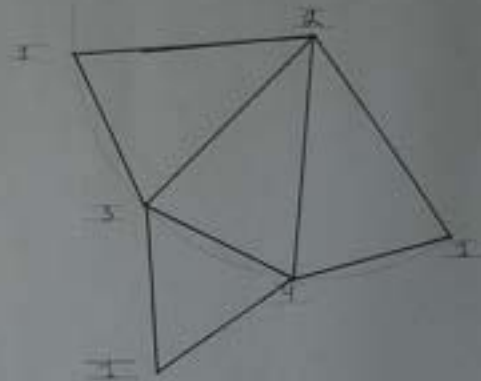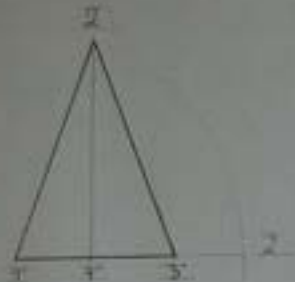

UMSNH

ARQ. LUIS MERCADO

SECCION: 10

GRUPO: 20

FAUM

PIRAMIDE RECTA II

EDGAR LÓPEZ, ROLLDAN FARIT





100 100 100 100
 100 100 100 100



100 100 100 100
 100 100 100 100



INSTITUTO
OM.S.N.H.
 ESCUELA
 Nacional de Arquitectura

ALUMNO
 Luis Marcelo Sánchez
 MATERIA
 Geometría Descriptiva II

TÍTULO
 Sergio Aguilar Sánchez
 Mural de Jesús Tabares Rivera

FECHA
 10 / 20





