

Prueba Rápida 2017

Descripción:

Resolver el proyecto arquitectónico de un Contenedor Vial con capacidad para 300 autos, deberá incluir área para bicicletas y motocicletas.

Clima:

Vientos dominantes de suroeste a noreste. Precipitación pluvial 773.5mm anuales. Clima templado subhúmedo con lluvias en verano. Temperatura media anual 16° C.

Terreno:

Ubicación: Av. Universidad s/n dentro de las instalaciones de ciudad universitaria.

Polígono regular con una superficie de 8,720 m² con las siguientes medidas:

Norte: 175.64 m. Sur: 173.30m. Este: 55.29 m. Oeste: 41.63 m.

Limo arcilloso resistente a 2.5 m.

Resistencia aproximada en estrato resistente (limo arenoso) 18 ton/m².

COS 0.7%

CUS 2.8


Accesibilidad de acuerdo a reglamento

Área para maestros jubilados en activo 20% del total de vehículos.

- **Alcances:**
- **Lámina No. 1. (séptimo y noveno semestre).**
 - **a. Esquema (croquis) del terreno y condicionantes del sitio** (topografía, vegetación, asoleamiento, vialidades, colindancias, temperatura, precipitación pluvial, ubicación de servicios, etc.).
 - **b. Esquemas (croquis) de ideas generadoras del proyecto** (Ideas a partir de las cuales se genera anteproyecto basándose en tema, condicionantes del predio, vistas, vialidades, ejes compositivos u ordenadores, etc.).
 - **c. Diagramas de funcionamiento. d. Zonificación. e. Primera idea volumétrica** (Primer idea volumétrica que no es detallada como la volumetría final, sino a nivel esquemático).
- **Lámina No.2. (séptimo y noveno semestre).**
 - **a. Planta de conjunto. b. Planta tipo (arquitectónica). c. Fachadas generales. d. Cortes generales. f. Apuntes perspectivos:** -Exterior del conjunto.
- **Lámina No. 3 (séptimo y noveno semestre).**
 - **a. Criterio estructural. b. Criterio de instalación hidráulica y sanitaria. c. Criterio de iluminación.**
- **SE DEBERÁN ENTREGAR LÁMINAS IMPRESAS O DIBUJADAS A MANO.**


- Las láminas se realizarán en técnica de presentación libre (lápices de colores, plumón, acuarela, mixta o digital).
- **Materiales:**
- Computadora o materiales y herramientas de dibujo
- Reglamentos, normativas y bibliografía digitales

Vista satelital

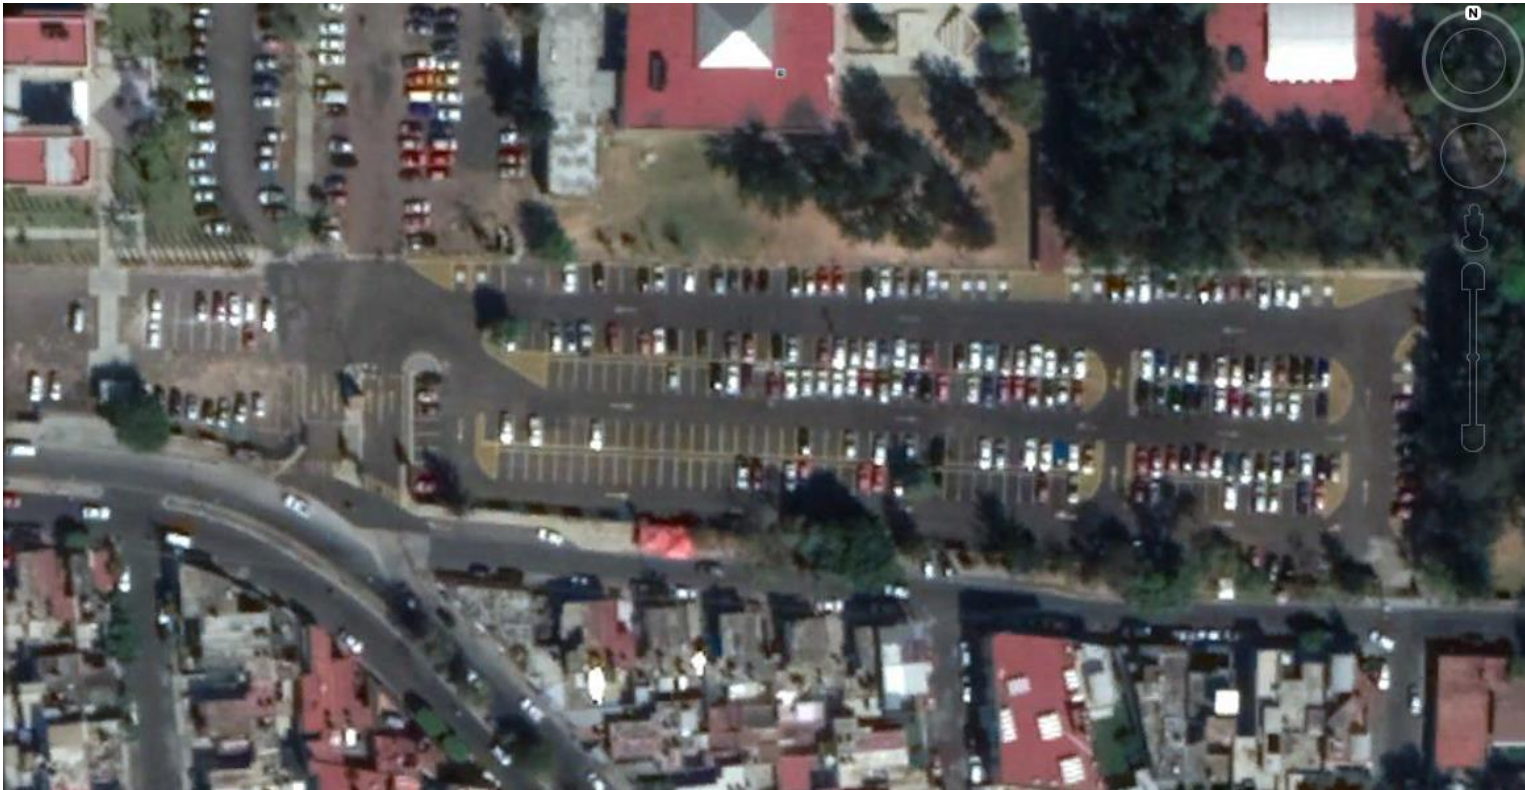

ESTACIONAMIENTO UNIVERSITARIO

ESCALA : 1 : 500

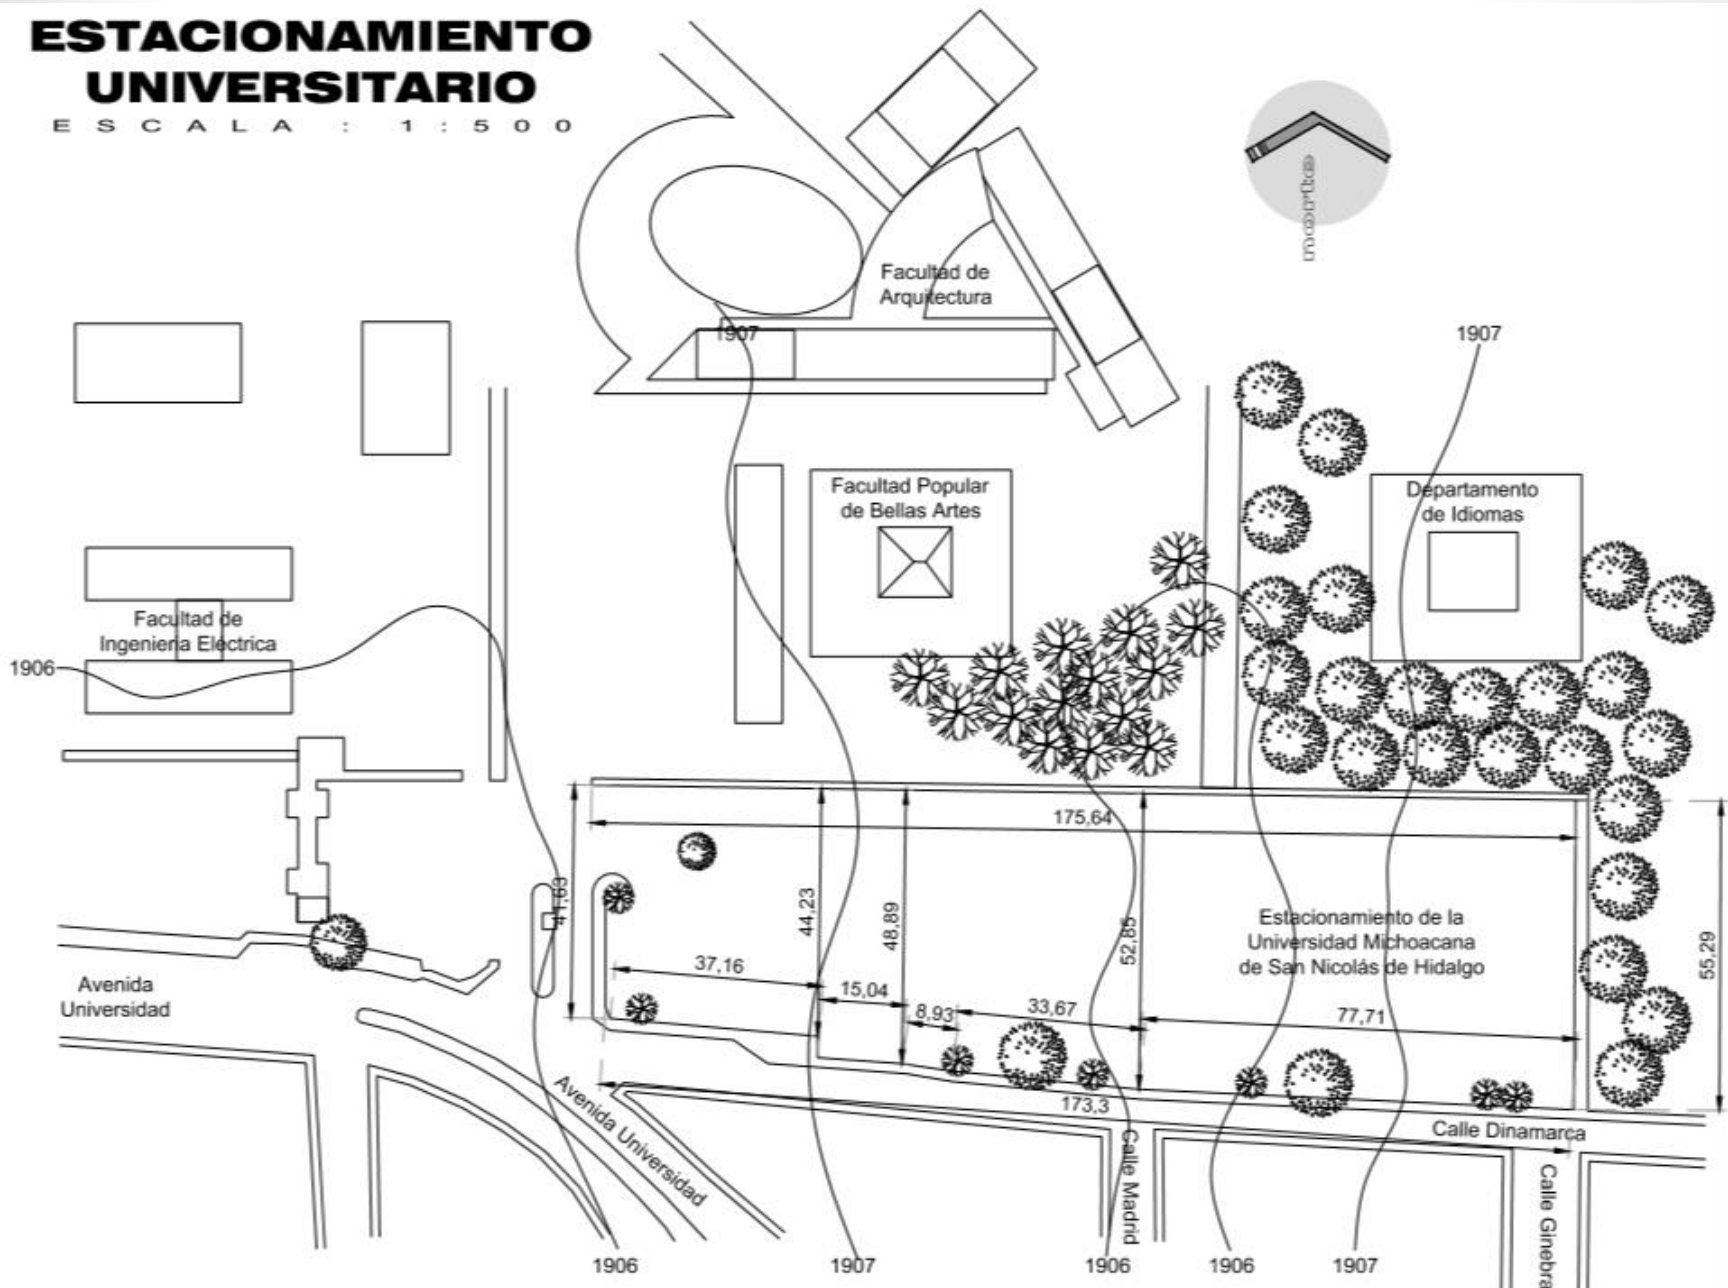

**ESTACIONAMIENTO
UNIVERSITARIO**
E S C A L A : 1 : 5 0 0

